

# Situationsplan

M 1:200

891


6b

10

554

176

1419

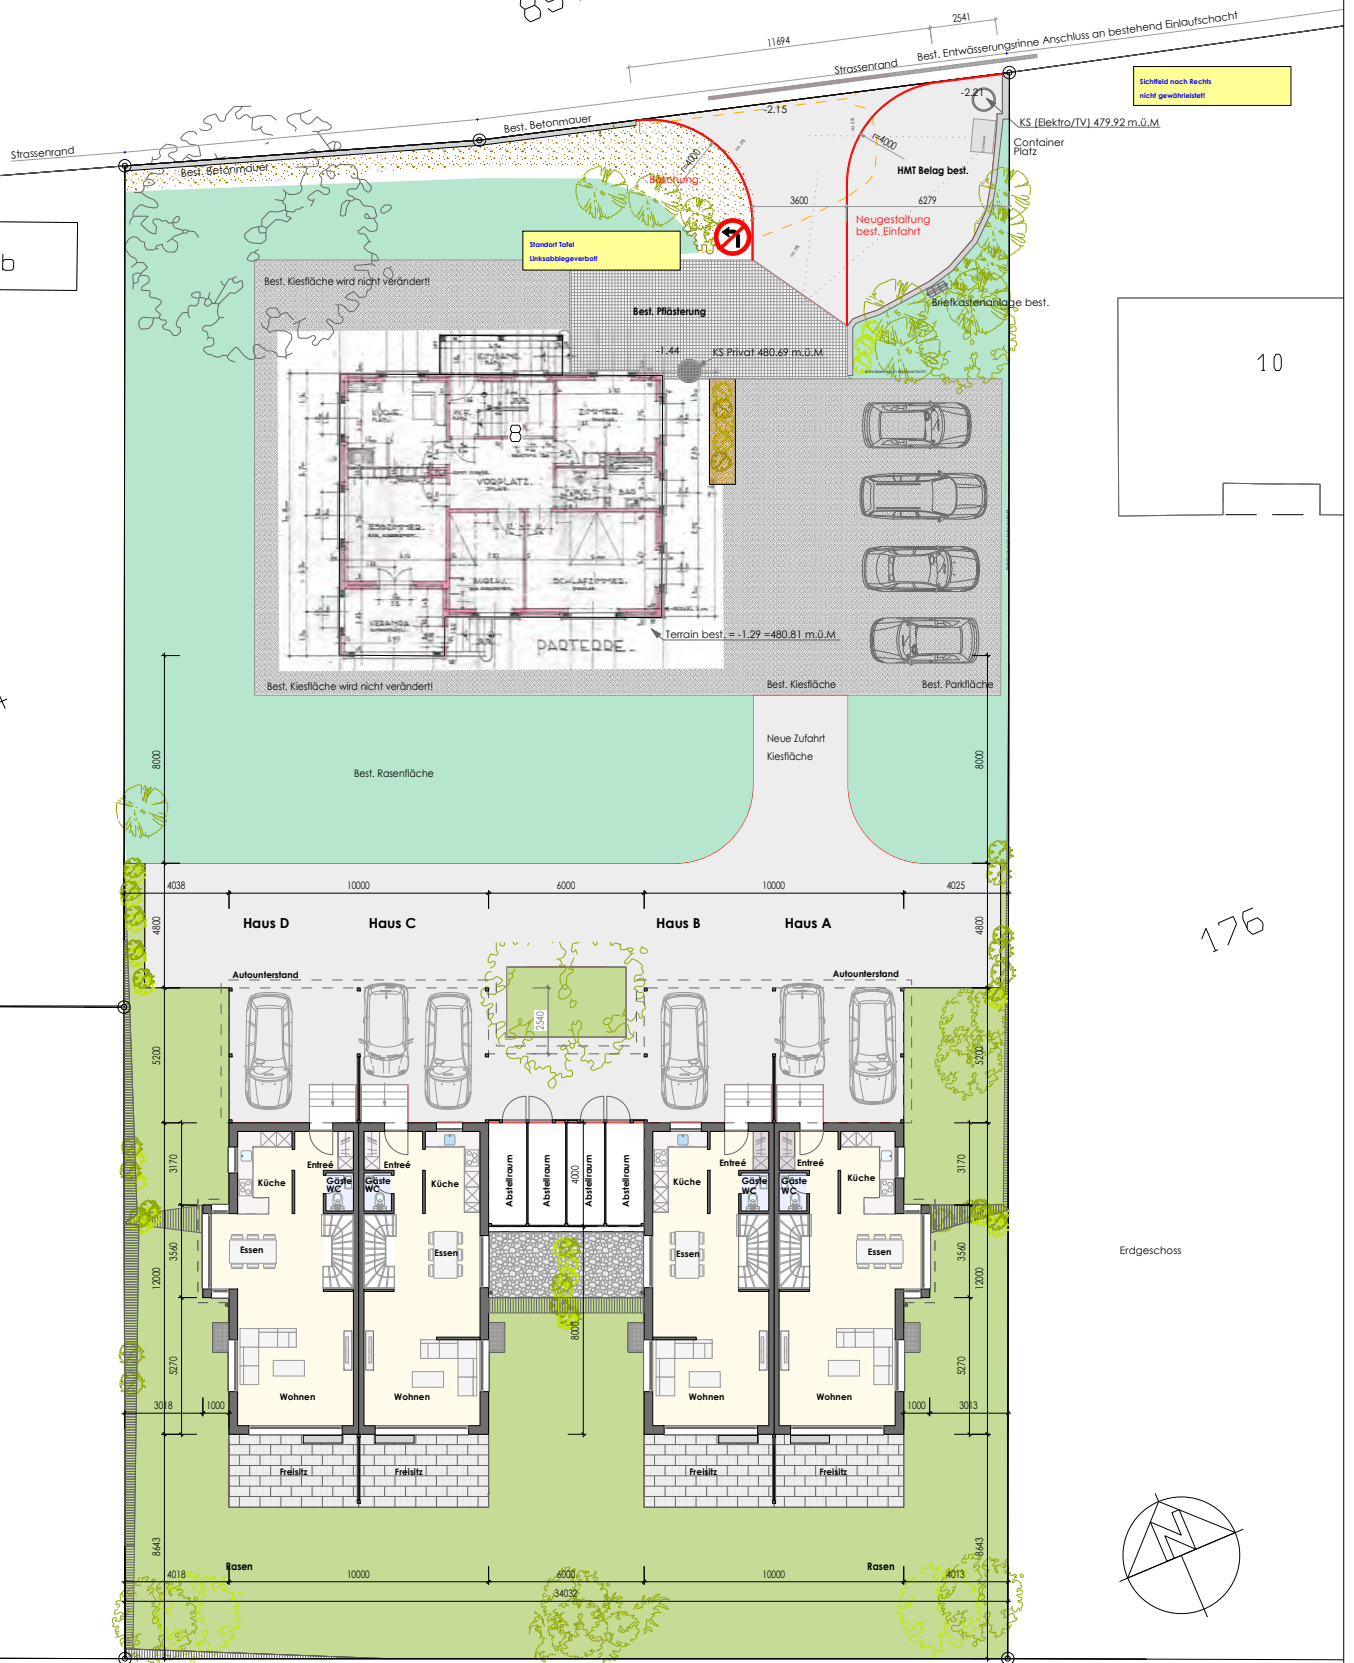

**Objekt:**  
Neubau 2 DEFH mit Autounterstand  
St. Niklausstrasse, 3425 Koppigen  
**Bauer:**  
Baumberger Bau AG  
Hauptstrasse 6, 3425 Koppigen

**baumberger**  
Bau AG

## Situationsübersicht

Mst 1:200

**Contra Nr:**  
20026  
**Erstellt:**  
27.10.2017

**Bau teil:**  
Haus A/B/C/D  
**Geändert:**


**Gez.**  
rz  
**Druckdatum:**  
15-03-2018  
**Baugesuchsplan**

Hauptstrasse 6  
CH- 3425 Koppigen  
Tel. 034 / 531 11 47  
Fax 034 / 413 13 71

Dammstrasse 44  
CH- 4562 Ilberis  
info@baumberger-holzbau.ch  
baumberger-holzbau.ch

Das alleinige Urheberrecht für diesen Plan hat die Baumberger Bau AG. Das Überlassen dieses Planes an Dritte sowie das Vervielfältigen dieses Planes bedarf der ausdrücklichen Genehmigung durch die Baumberger Bau AG.

Untergeschoss M 1:100


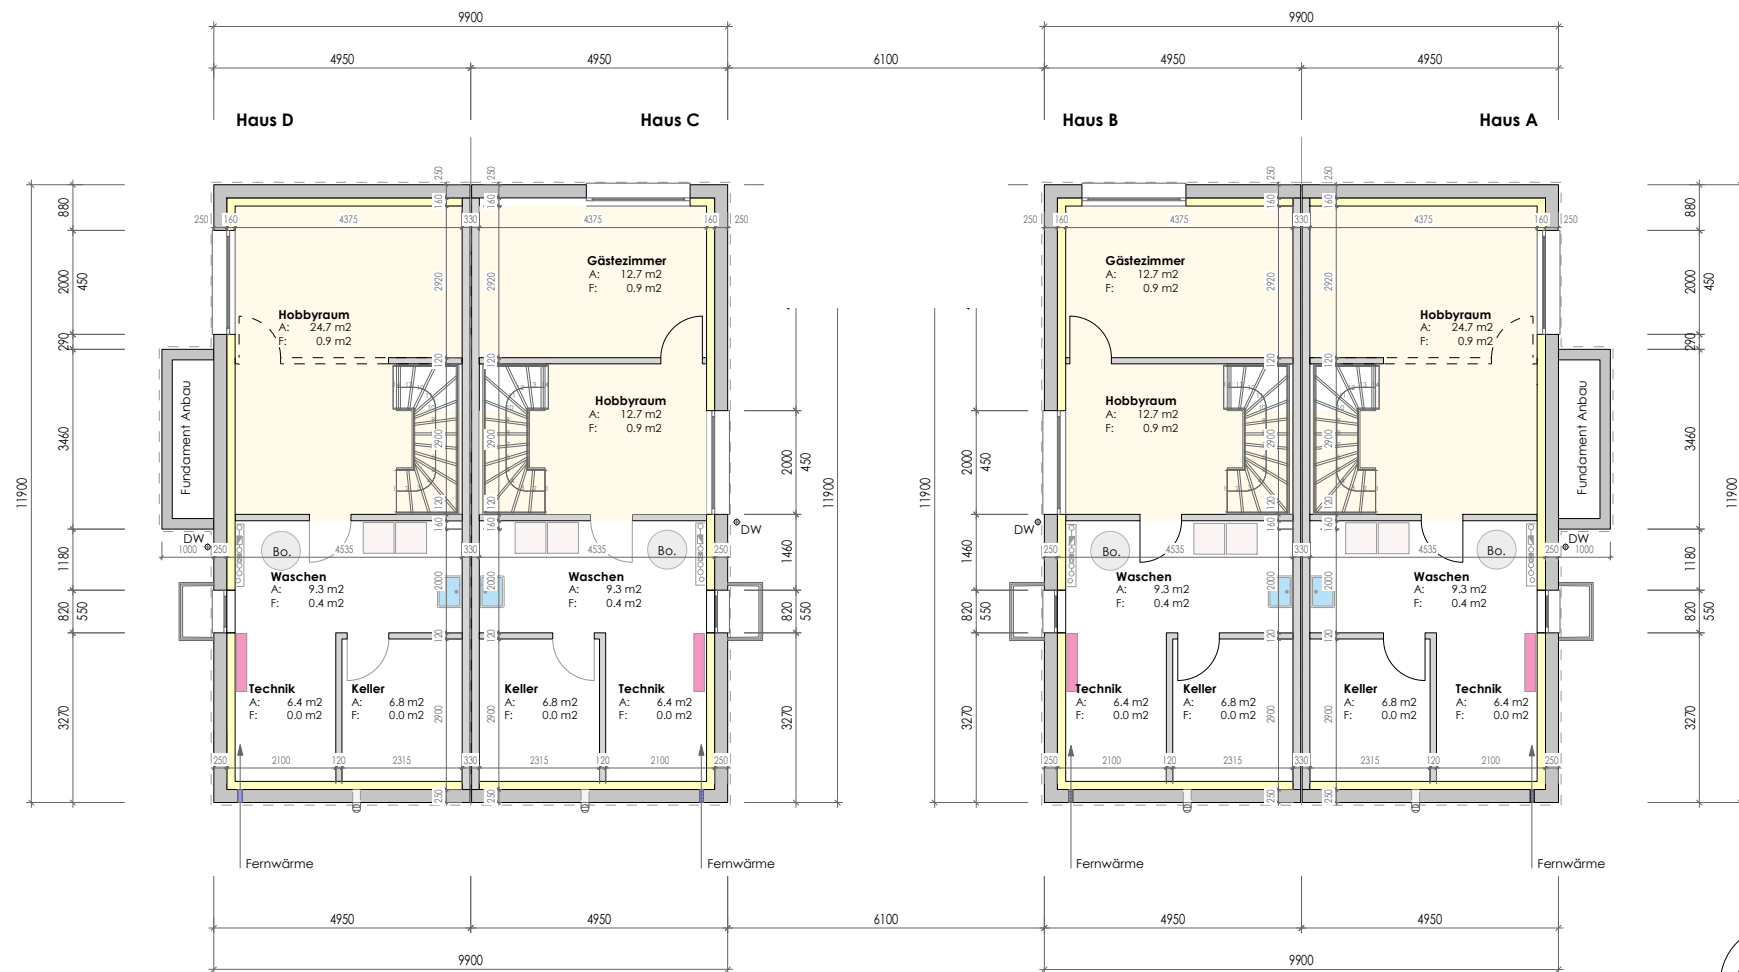


|                                                                                         |  |   |                                 |                                  |
|-----------------------------------------------------------------------------------------|--|---|---------------------------------|----------------------------------|
| <b>Objekt:</b><br>Neubau 2 DEFH mit Autounterstand<br>St. Niklausstrasse, 3425 Koppigen |  | <b>Untergeschoss</b> <b>Mst 1:100</b>   |                                 | <b>Gez.</b><br>fz                |
| <b>Bauherr:</b><br>Baumberger Bau AG                                                    |  | <b>Contra Nr.:</b><br>20026   | <b>Bautell:</b><br>Haus A/B/C/D | <b>Druckdatum:</b><br>15-03-2018 |
| <b>Hauptstrasse 6, 3425 Koppigen</b>                                                    |  | <b>Erstellt:</b><br>27.10.2017   | <b>Geändert:</b>                | Baugesuchspl                     |
| <b>baumberger</b><br>Bau AG                                                             |  | Hauptstrasse 6<br>CH- 3425 Koppigen<br>Tel. 034/ 531 11 47<br>Fax 034/ 413 13 71<br>Dammstrasse 66<br>CH- 4562 Biberist<br>info@baumberger-holzbau.ch<br>baumberger-holzbau.ch |                                 |                                  |

Das alleinige Urheberrecht für diesen Plan hat die Baumberger Bau AG. Das Ueberlassen dieses Planes an Dritte sowie das Vervielfältigen dieses Planes bedarf der ausdrücklichen Genehmigung durch die Baumberger Bau AG.

# Erdgeschoss

M 1:100

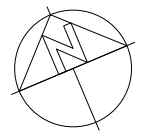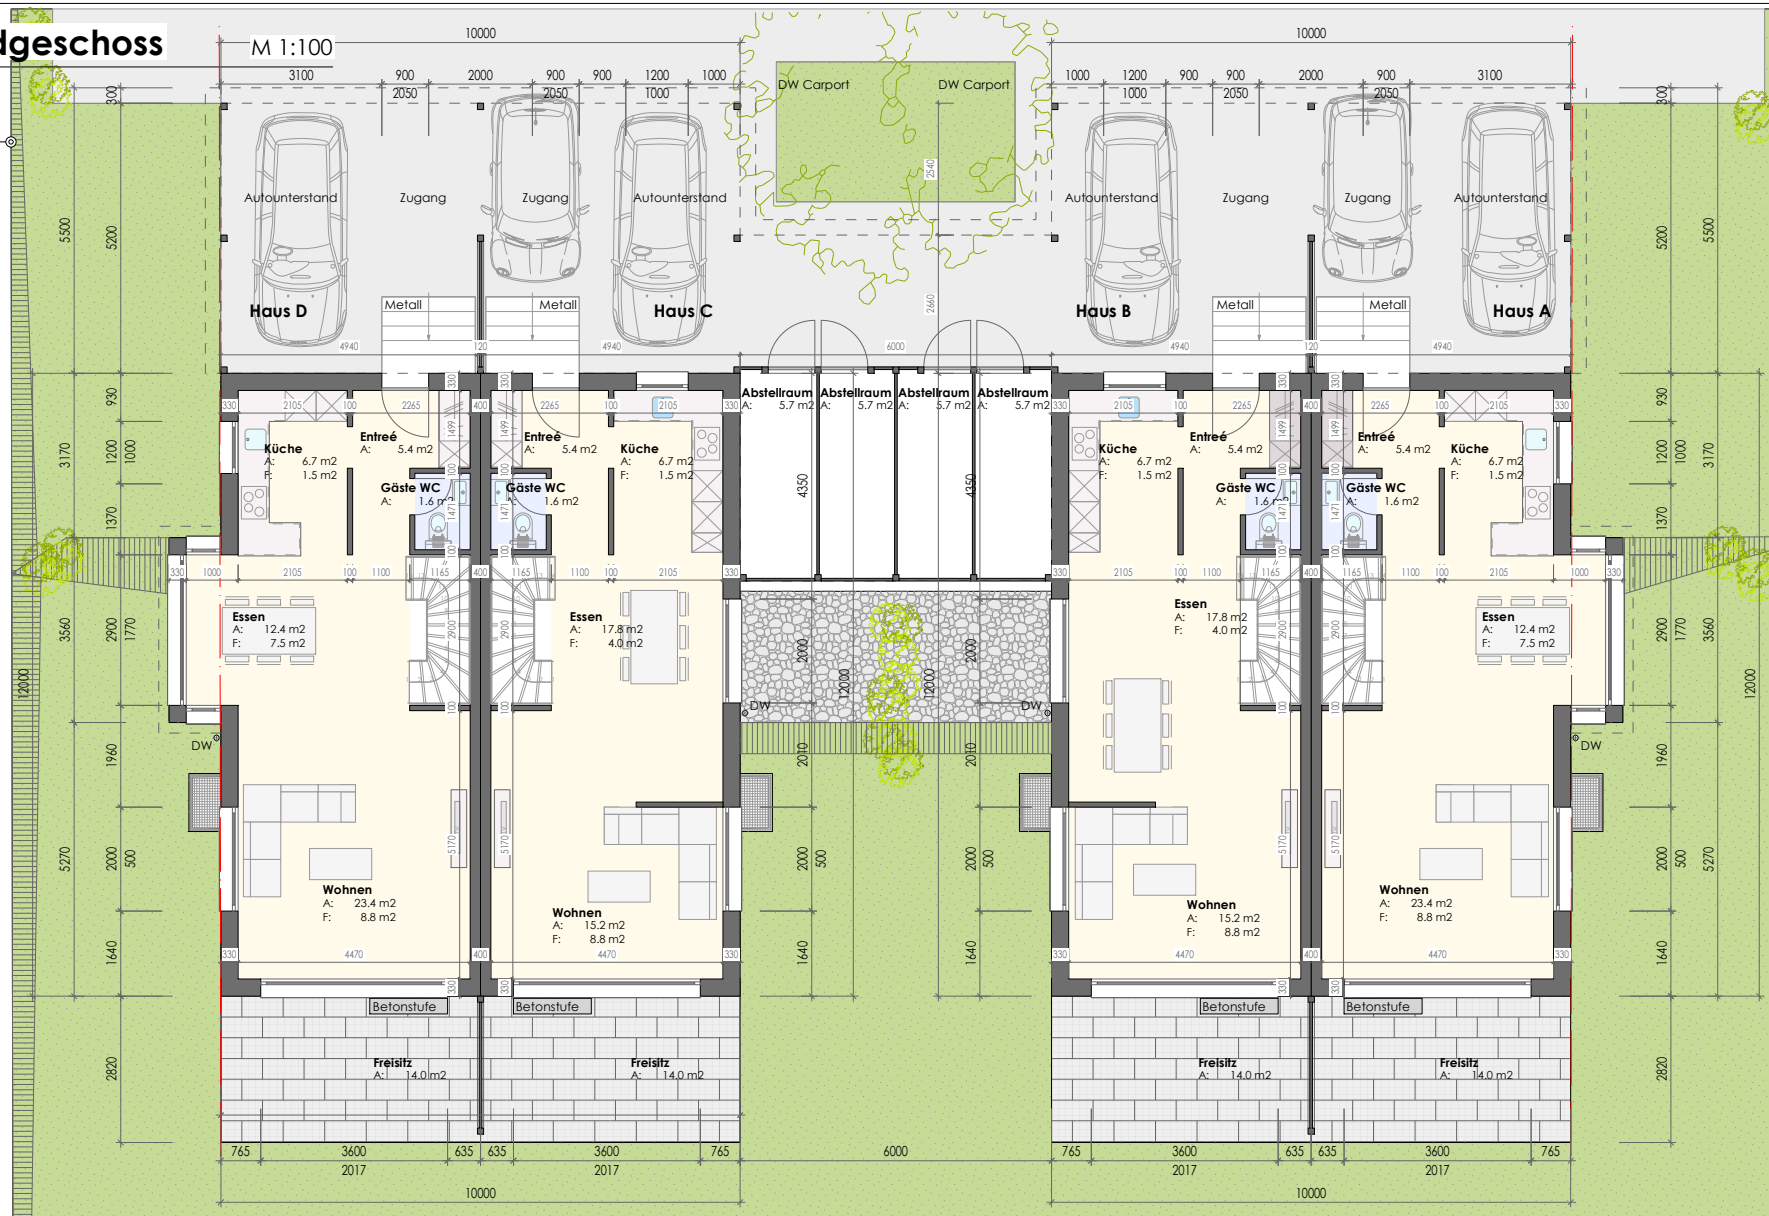

**Objekt:**  
Neubau 2 DEFH mit Autounterstand  
St. Niklausstrasse, 3425 Koppigen  
**Bauherr:**  
Baumberger Bau AG  
Hauptstrasse 6, 3425 Koppigen

**baumberger**  
Bau AG

## Erdgeschoss

Mst 1:100

**Contra Nr.:**  
20026  
**Erstellt:**  
27.10.2017

**Bautell:**  
Haus A/B/C/D  
**Geändert:**

**Gez.:**  
fz

**Druckdatum:**  
15-03-2018


Baugesuchsplau

Hauptstrasse 6  
CH- 3425 Koppigen  
Tel. 034/ 531 11 47  
Fax 034/ 413 13 71

Dammstrasse 66  
CH- 4562 Biberist  
info@baumberger-holzbau.ch  
baumberger-holzbau.ch

Das alleinige Urheberrecht für diesen Plan hat die Baumberger Bau AG. Das Ueberlassen dieses Planes an Dritte sowie das Vervielfältigen dieses Planes bedarf der ausdrücklichen Genehmigung durch die Baumberger Bau AG.

# Obergeschoss M 1:100

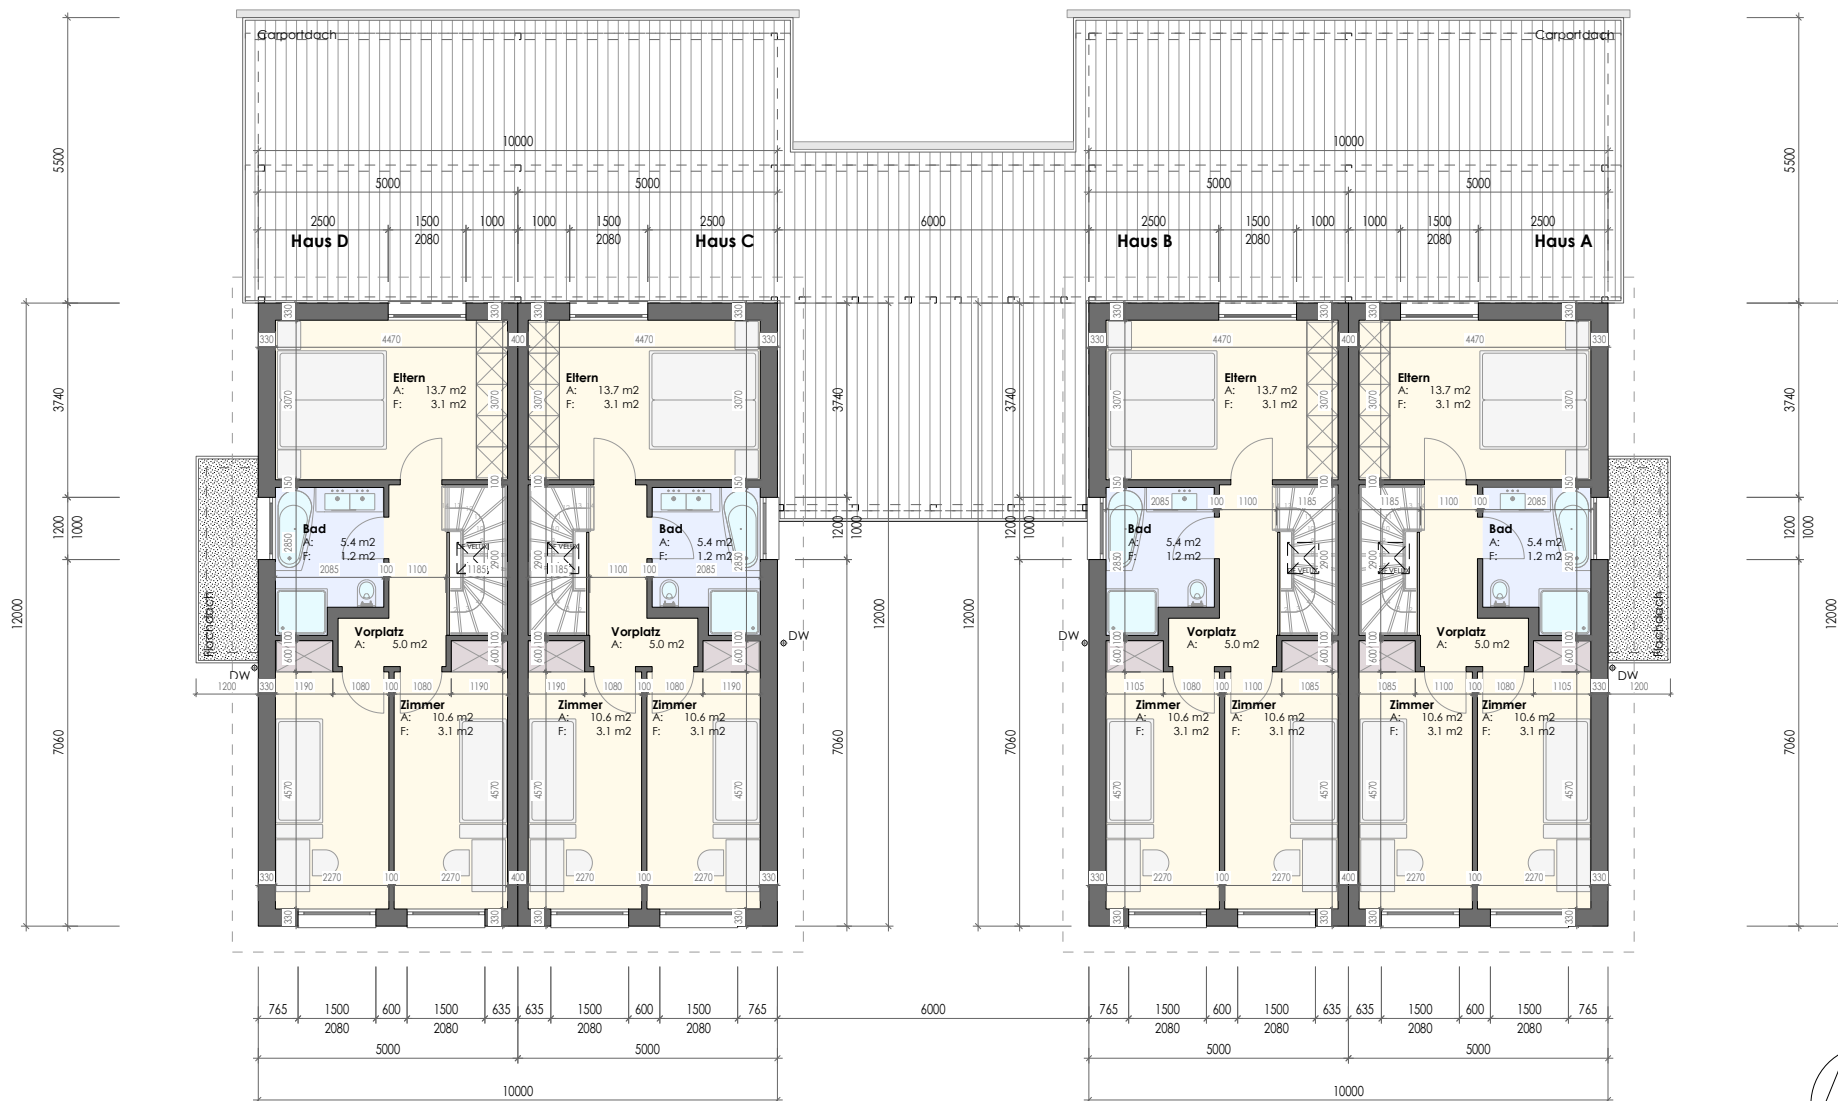

**Objekt:**  
Neubau 2 DEFH mit Autounterstand  
St. Niklausstrasse, 3425 Koppigen  
**Bauherr:**  
Baumberger Bau AG  
Hauptstrasse 6, 3425 Koppigen

**Obergeschoss**

**Mst 1:100**

**Gez.**  
fz

**Contra Nr.:**  
20026  
**Erstellt:**  
27.10.2017

**Bauteil:**  
Haus A/B/C/D  
**Geändert:**

**Druckdatum:**  
15-03-2018

Baugesuchsplau

**baumberger**  
Bau AG

Hauptstrasse 6  
CH- 3425 Koppigen  
Tel. 034/ 531 11 47  
Fax 034/ 413 13 71

Dammstrasse 66  
CH- 4562 Biberist  
info@baumberger-holzbau.ch  
baumberger-holzbau.ch

Das alleinige Urheberrecht für diesen Plan hat die Baumberger Bau AG. Das Ueberlassen dieses Planes an Dritte sowie das Vervielfältigen dieses Planes bedarf der ausdrücklichen Genehmigung durch die Baumberger Bau AG.

Querschnitt

M 1:100




|                                                                                         |  |                                                                                  |                                 |                                                                                            |                                  |
|-----------------------------------------------------------------------------------------|--|----------------------------------------------------------------------------------|---------------------------------|--------------------------------------------------------------------------------------------|----------------------------------|
| <b>Objekt:</b><br>Neubau 2 DEFH mit Autounterstand<br>St. Niklausstrasse, 3425 Koppigen |  | <b>Querschnitt</b>                                                               |                                 | <b>Mst 1:100</b>                                                                           | <b>Gez.</b><br>fz                |
| <b>Bauherr:</b><br>Baumberger Bau AG                                                    |  | <b>Contra Nr.:</b><br>20026                                                      | <b>Bautell:</b><br>Haus A/B/C/D |                                                                                            | <b>Druckdatum:</b><br>15-03-2018 |
| <b>Erstellt:</b><br>Hauptstrasse 6, 3425 Koppigen                                       |  | <b>Erstellt:</b><br>27.10.2017                                                   | <b>Geändert:</b>                |                                                                                            | <b>Baugesuchsplan</b>            |
| <b>baumberger</b><br>Bau AG                                                             |  | Hauptstrasse 6<br>CH- 3425 Koppigen<br>Tel. 034/ 531 11 47<br>Fax 034/ 413 13 71 |                                 | Dammstrasse 66<br>CH- 4562 Biberist<br>info@baumberger-hotzbau.ch<br>baumberger-hotzbau.ch |                                  |

Das alleinige Urheberrecht für diesen Plan hat die Baumberger Bau AG. Das Überlassen dieses Planes an Dritte sowie das Vervielfältigen dieses Planes bedarf der ausdrücklichen Genehmigung durch die Baumberger Bau AG.

Längsschnitt

M 1:100

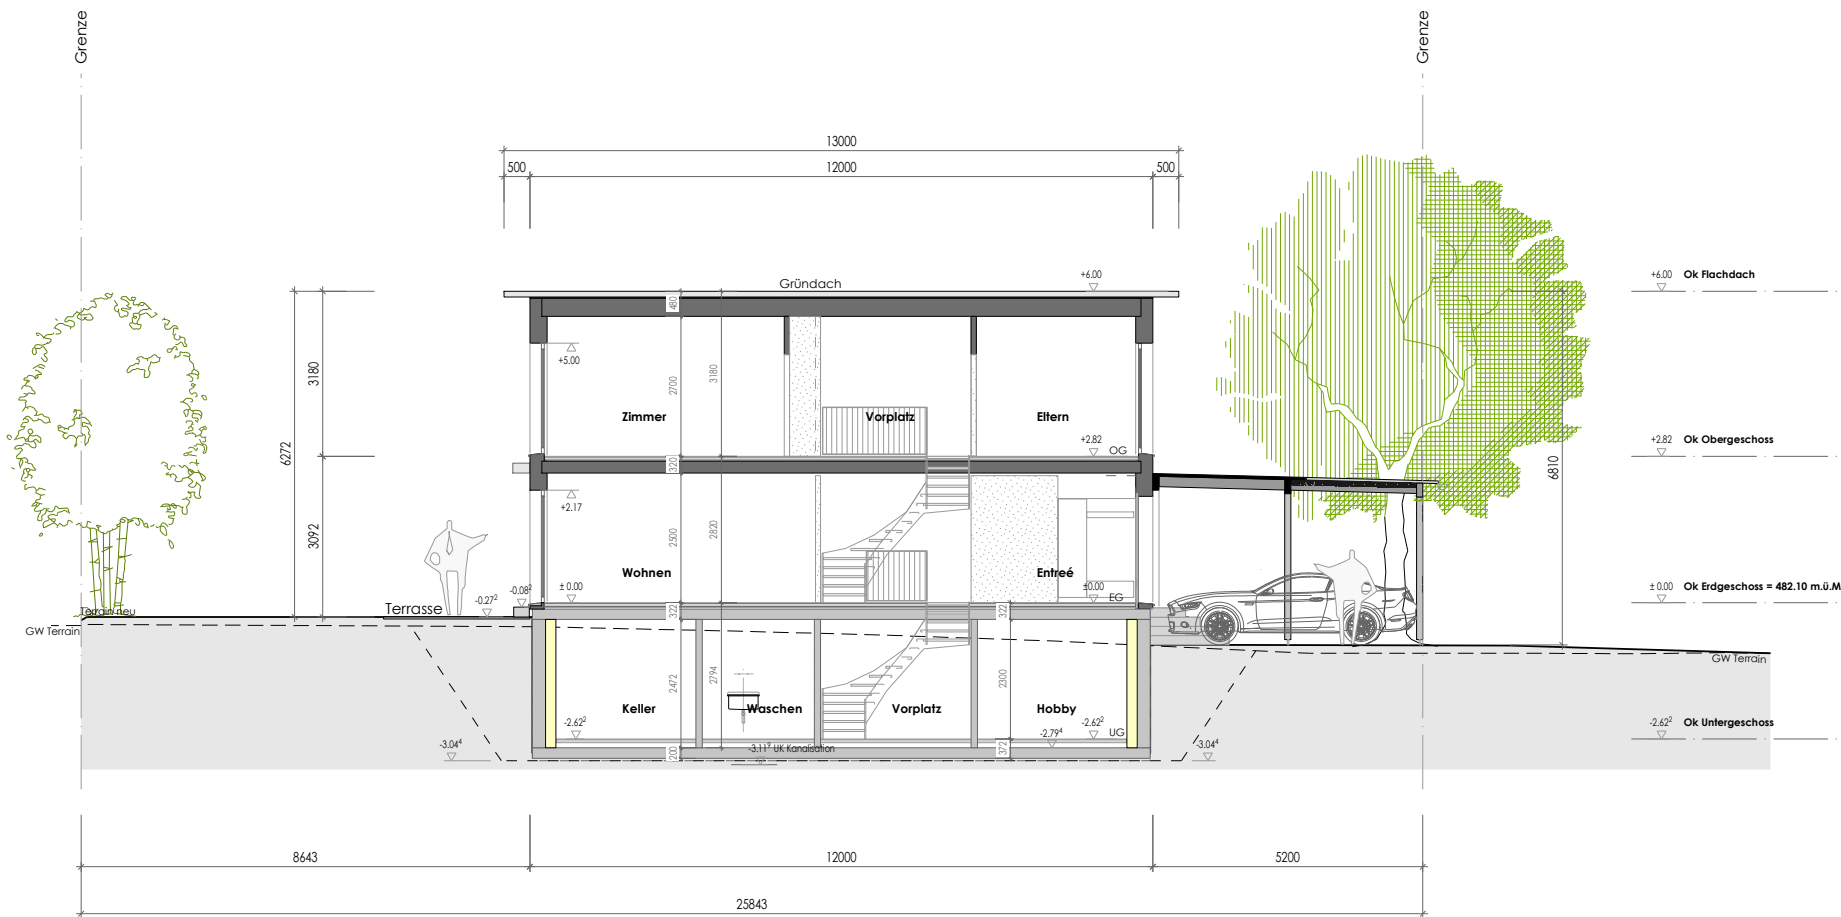

|   |                                |                                                                                  |                                  |                                                                                            |
|---|--------------------------------|----------------------------------------------------------------------------------|----------------------------------|--------------------------------------------------------------------------------------------|
| <b>Objekt:</b><br>Neubau 2 DEFH mit Autounterstand<br>St. Niklausstrasse, 3425 Koppigen<br><b>Bauherr:</b><br>Baumberger Bau AG<br>Hauptstrasse 6, 3425 Koppigen                                                        | <b>Längsschnitt</b>            |                                                                                  | <b>Mst 1:100</b>                 | <b>Gez.</b><br>fz                                                                          |
|   | <b>Contra Nr.:</b><br>20026    | <b>Bauteil:</b><br>Haus A/B/C/D                                                  | <b>Druckdatum:</b><br>15-03-2018 |                                                                                            |
|   | <b>Erstellt:</b><br>27.10.2017 | <b>Geändert:</b>                                                                 | <b>Baugesuchsplan</b>            |                                                                                            |
|   |                                | Hauptstrasse 6<br>CH- 3425 Koppigen<br>Tel. 034/ 531 11 47<br>Fax 034/ 413 13 71 |                                  | Dammstrasse 66<br>CH- 4562 Biberist<br>info@baumberger-holzbau.ch<br>baumberger-holzbau.ch |
| Das alleinige Urheberrecht für diesen Plan hat die Baumberger Bau AG. Das Überlassen dieses Planes an Dritte sowie das Vervielfältigen dieses Planes bedarf der ausdrücklichen Genehmigung durch die Baumberger Bau AG. |                                |                                                                                  |                                  |                                                                                            |

Nordfassade M 1:100



|   |                                                               |                                                     |                                  |
|---|---------------------------------------------------------------|-----------------------------------------------------|----------------------------------|
| <b>Objekt:</b><br>Neubau 2 DEFH mit Autounterstand<br>St. Niklausstrasse, 3425 Koppigen<br><b>Bauherr:</b><br>Baumberger Bau AG<br>Hauptstrasse 6, 3425 Koppigen                                                                                                  | <b>Nordfassade</b><br><b>Mst 1:100</b>                        |                                                     | <b>Gez.</b><br>fz                |
|   | <b>Contra Nr.:</b><br>20026<br><b>Erstellt:</b><br>27.10.2017 | <b>Bautell:</b><br>Haus A/B/C/D<br><b>Geändert:</b> | <b>Druckdatum:</b><br>15-03-2018 |
|   |                                                               |                                                     | Baugesuchsplan                   |
| <div><div><b>baumberger</b><br/>Bau AG</div><div><div>Hauptstrasse 6<br/>CH- 3425 Koppigen<br/>Tel. 034/ 531 11 47<br/>Fax 034/ 413 13 71</div><div>Dammstrasse 66<br/>CH- 4562 Biberist<br/>info@baumberger-hotbau.ch<br/>baumberger-hotbau.ch</div></div></div> |                                                               |                                                     |                                  |
| Das alleinige Urheberrecht für diesen Plan hat die Baumberger Bau AG. Das Überlassen dieses Planes an Dritte sowie das Vervielfältigen dieses Planes bedarf der ausdrücklichen Genehmigung durch die Baumberger Bau AG.                                           |                                                               |                                                     |                                  |

Westfassade Haus B M 1:100



|   |                                     |                                                                                  |                                                                                            |
|---|-------------------------------------|----------------------------------------------------------------------------------|--------------------------------------------------------------------------------------------|
| <b>Objekt:</b><br>Neubau 2 DEFH mit Autounterstand<br>St. Niklausstrasse, 3425 Koppigen<br><b>Bauherr:</b><br>Baumberger Bau AG<br>Hauptstrasse 6, 3425 Koppigen<br><br><b>baumberger</b><br>Bau AG                     | <b>Westfassade Haus B Mst 1:100</b> |                                                                                  | <b>Gez.</b><br>fz                                                                          |
|   | <b>Contra Nr.:</b><br>20026         | <b>Bauteil:</b><br>Haus A/B/C/D                                                  | <b>Druckdatum:</b><br>15-03-2018                                                           |
|   | <b>Erstellt:</b><br>27.10.2017      | <b>Geändert:</b>                                                                 | Baugesuchsplan                                                                             |
|   |                                     | Hauptstrasse 6<br>CH- 3425 Koppigen<br>Tel. 034/ 531 11 47<br>Fax 034/ 413 13 71 | Dammstrasse 66<br>CH- 4562 Biberist<br>info@baumberger-holzbau.ch<br>baumberger-holzbau.ch |
| Das alleinige Urheberrecht für diesen Plan hat die Baumberger Bau AG. Das Überlassen dieses Planes an Dritte sowie das Vervielfältigen dieses Planes bedarf der ausdrücklichen Genehmigung durch die Baumberger Bau AG. |                                     |                                                                                  |                                                                                            |

Westfassade Haus D M 1:100



|   |                                |   |                  |                                  |
|---|--------------------------------|---|------------------|----------------------------------|
| <b>Objekt:</b><br>Neubau 2 DEFH mit Autounterstand<br>St. Niklausstrasse, 3425 Koppigen<br><b>Bauherr:</b><br>Baumberger Bau AG<br>Hauptstrasse 6, 3425 Koppigen                                                        | <b>Westfassade Haus D</b>      |   | <b>Mst 1:100</b> | <b>Gez.</b><br>fz                |
|   | <b>Contra Nr.:</b><br>20026    | <b>Bauteil:</b><br><b>Haus A/B/C/D</b>   |                  | <b>Druckdatum:</b><br>15-03-2018 |
|   | <b>Erstellt:</b><br>27.10.2017 | <b>Geändert:</b>   |                  | <b>Baugesuchsplan</b>            |
|   |                                | <div><div>Hauptstrasse 6<br/>CH- 3425 Koppigen<br/>Tel. 034/ 531 11 47<br/>Fax 034/ 413 13 71</div><div>Dammstrasse 66<br/>CH- 4542 Biberist<br/>info@baumberger-holzbau.ch<br/>baumberger-holzbau.ch</div></div> |                  |                                  |
| Das alleinige Urheberrecht für diesen Plan hat die Baumberger Bau AG. Das Überlassen dieses Planes an Dritte sowie das Vervielfältigen dieses Planes bedarf der ausdrücklichen Genehmigung durch die Baumberger Bau AG. |                                |   |                  |                                  |

# Südfassade

M 1:100



**Objekt:**  
Neubau 2 DEFH mit Autounterstand  
St. Niklausstrasse, 3425 Koppigen  
**Bauherr:**  
Baumberger Bau AG  
Hauptstrasse 6, 3425 Koppigen

## Südfassade

Mst 1:100

Gez.  
fz

Contra Nr:

20026

Bautell:

Haus A/B/C/D

Druckdatum:  
15-03-2018

Erstellt:  
27.10.2017

Geändert:

Baugesuchspan

**baumberger**  
Bau AG

Hauptstrasse 6  
CH- 3425 Koppigen  
Tel. 034/ 531 11 47  
Fax 034/ 413 13 71

Dammstrasse 66  
CH- 4562 Biberist  
info@baumberger-hotzbau.ch  
baumberger-hotzbau.ch

Das alleinige Urheberrecht für diesen Plan hat die Baumberger Bau AG. Das Überlassen dieses Planes an Dritte sowie das Vervielfältigen dieses Planes bedarf der ausdrücklichen Genehmigung durch die Baumberger Bau AG.

Ostfassade Haus A

M 1:100



|                                                                                         |                                 |                                                                                  |                                                                                            |                       |
|-----------------------------------------------------------------------------------------|---------------------------------|----------------------------------------------------------------------------------|--------------------------------------------------------------------------------------------|-----------------------|
| <b>Objekt:</b><br>Neubau 2 DEFH mit Autounterstand<br>St. Niklausstrasse, 3425 Koppigen |                                 | <b>Ostfassade Haus A</b> <b>Mst 1:100</b>                                        |                                                                                            | <b>Gez.</b><br>fz     |
| <b>Contra Nr.:</b><br>20026                                                             | <b>Bautell:</b><br>Haus A/B/C/D | <b>Druckdatum:</b><br>15-03-2018                                                 |                                                                                            | <b>Baugesuchsplan</b> |
| <b>Bauherr:</b><br>Baumberger Bau AG<br>Hauptstrasse 6, 3425 Koppigen                   | <b>Erstellt:</b><br>27.10.2017  | <b>Geändert:</b>                                                                 |                                                                                            |                       |
| <b>baumberger</b><br>Bau AG                                                             |                                 | Hauptstrasse 6<br>CH- 3425 Koppigen<br>Tel. 034/ 531 11 47<br>Fax 034/ 413 13 71 | Dammstrasse 66<br>CH- 4562 Biberist<br>info@baumberger-holzbau.ch<br>baumberger-holzbau.ch |                       |

Das alleinige Urheberrecht für diesen Plan hat die Baumberger Bau AG. Das Überlassen dieses Planes an Dritte sowie das Vervielfältigen dieses Planes bedarf der ausdrücklichen Genehmigung durch die Baumberger Bau AG.

M 1:100

